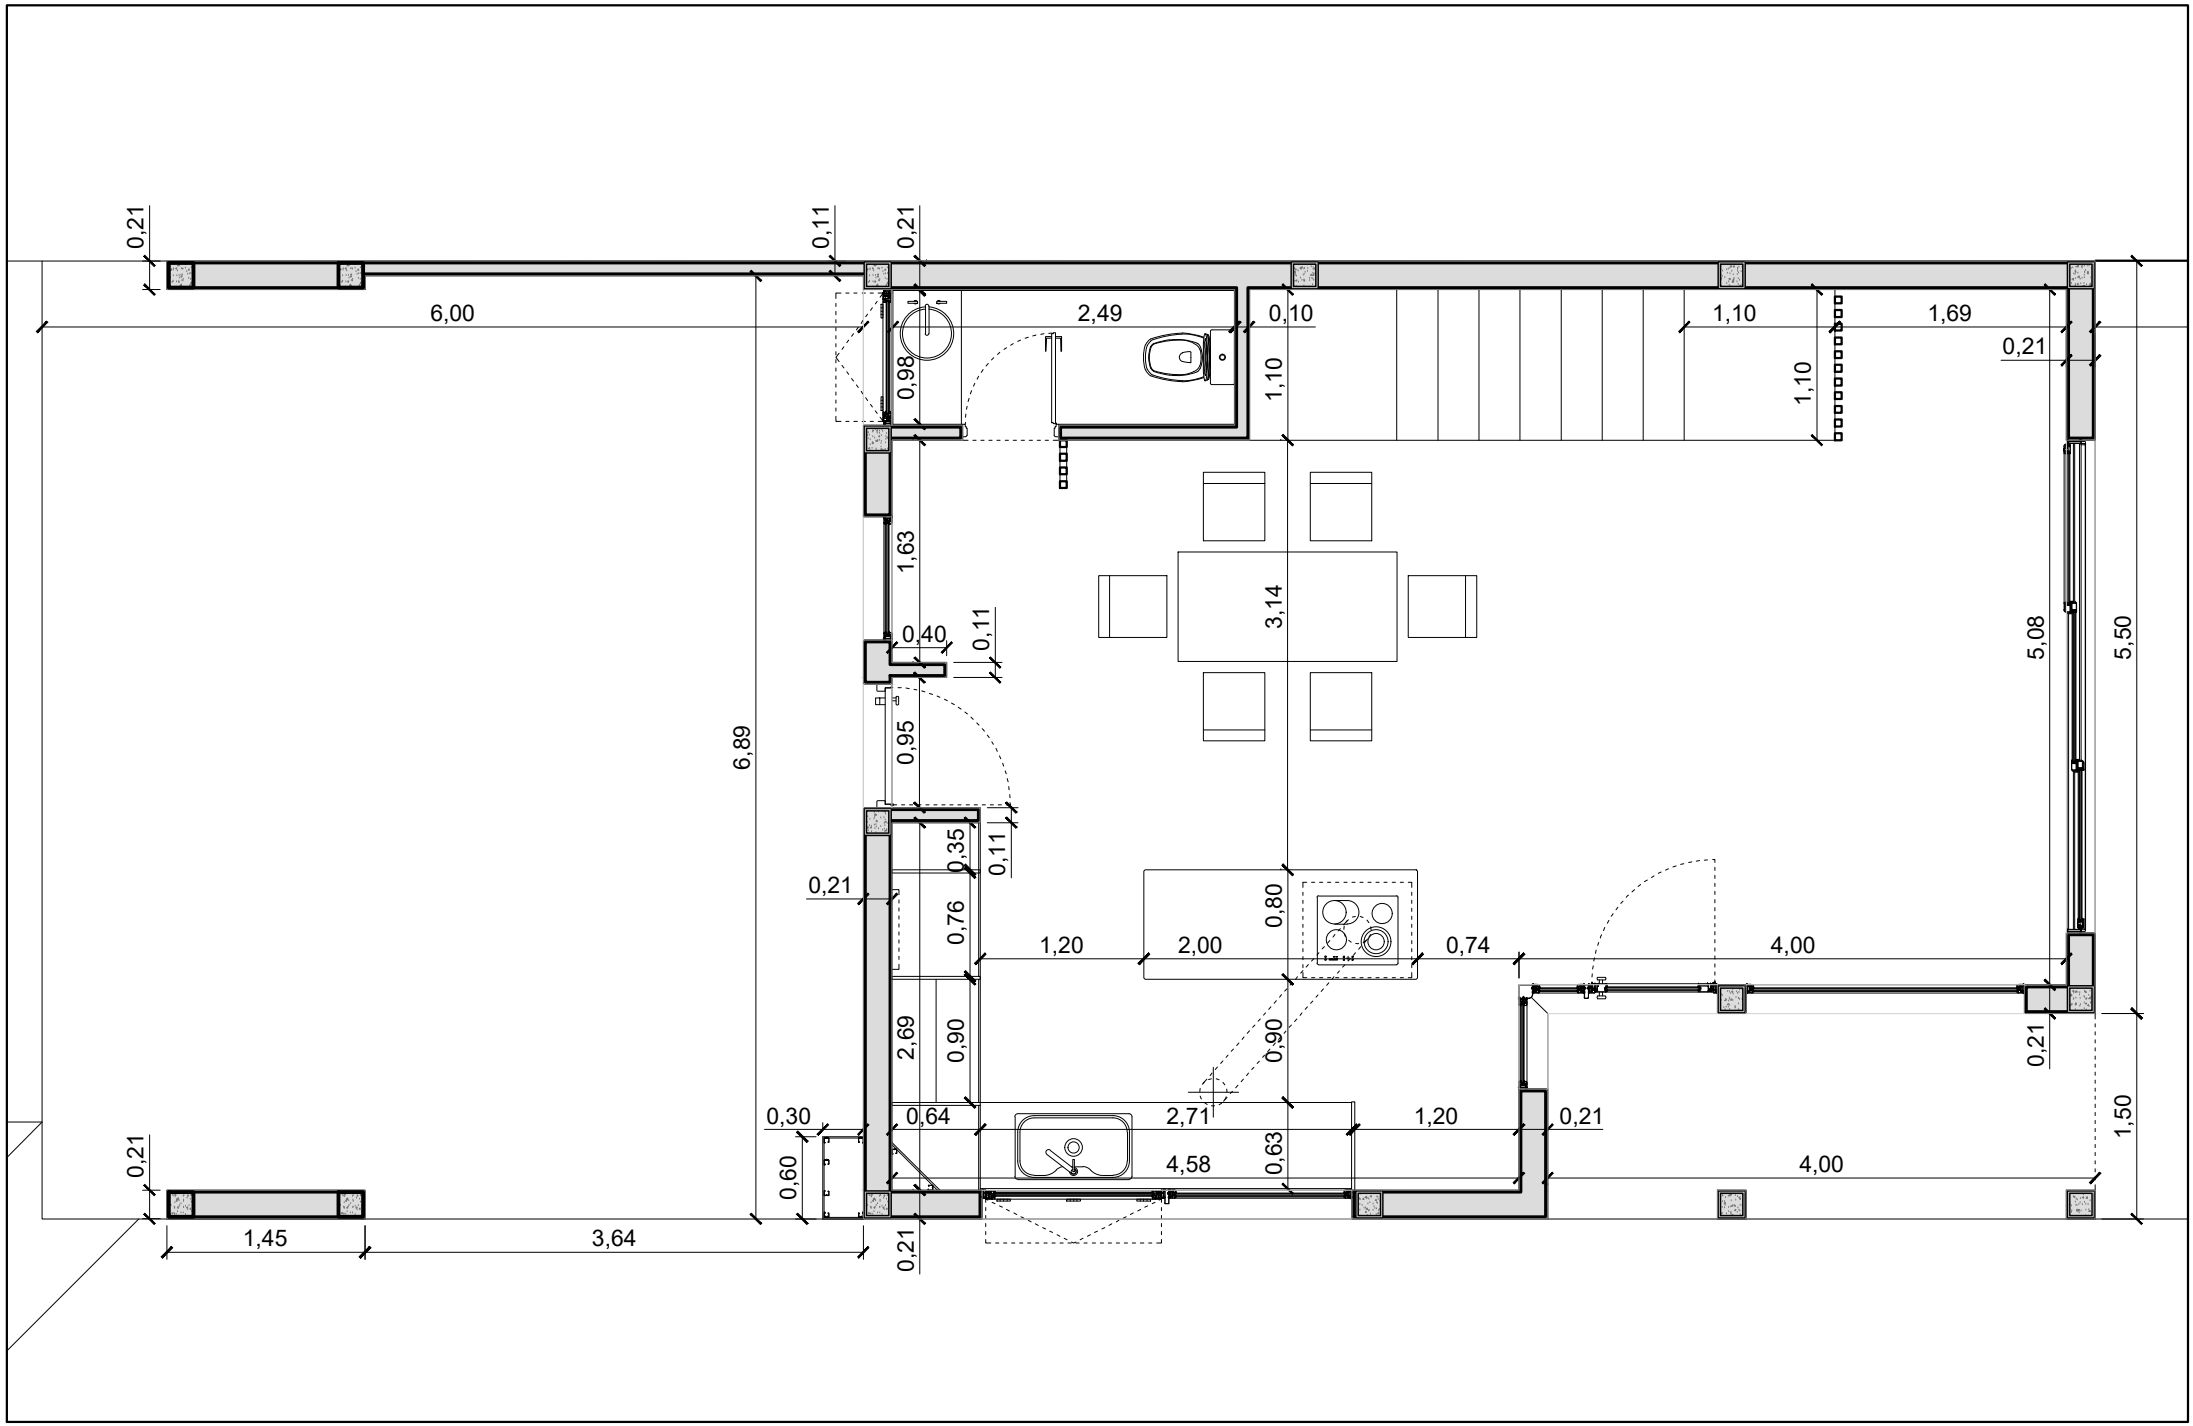


L0a	Plano: Arquitectura de planta baja	Etapa: Diseño	D G
	Obra: vivienda unifamiliar	Comitente: Nieto - Maurizi	Esc.: ---