


	Plano: Arquitectura de planta baja	Etapa: Diseño	D
L0a Obra	vivienda unifamiliar	Comitente: Nieto - Maurizi	Esc

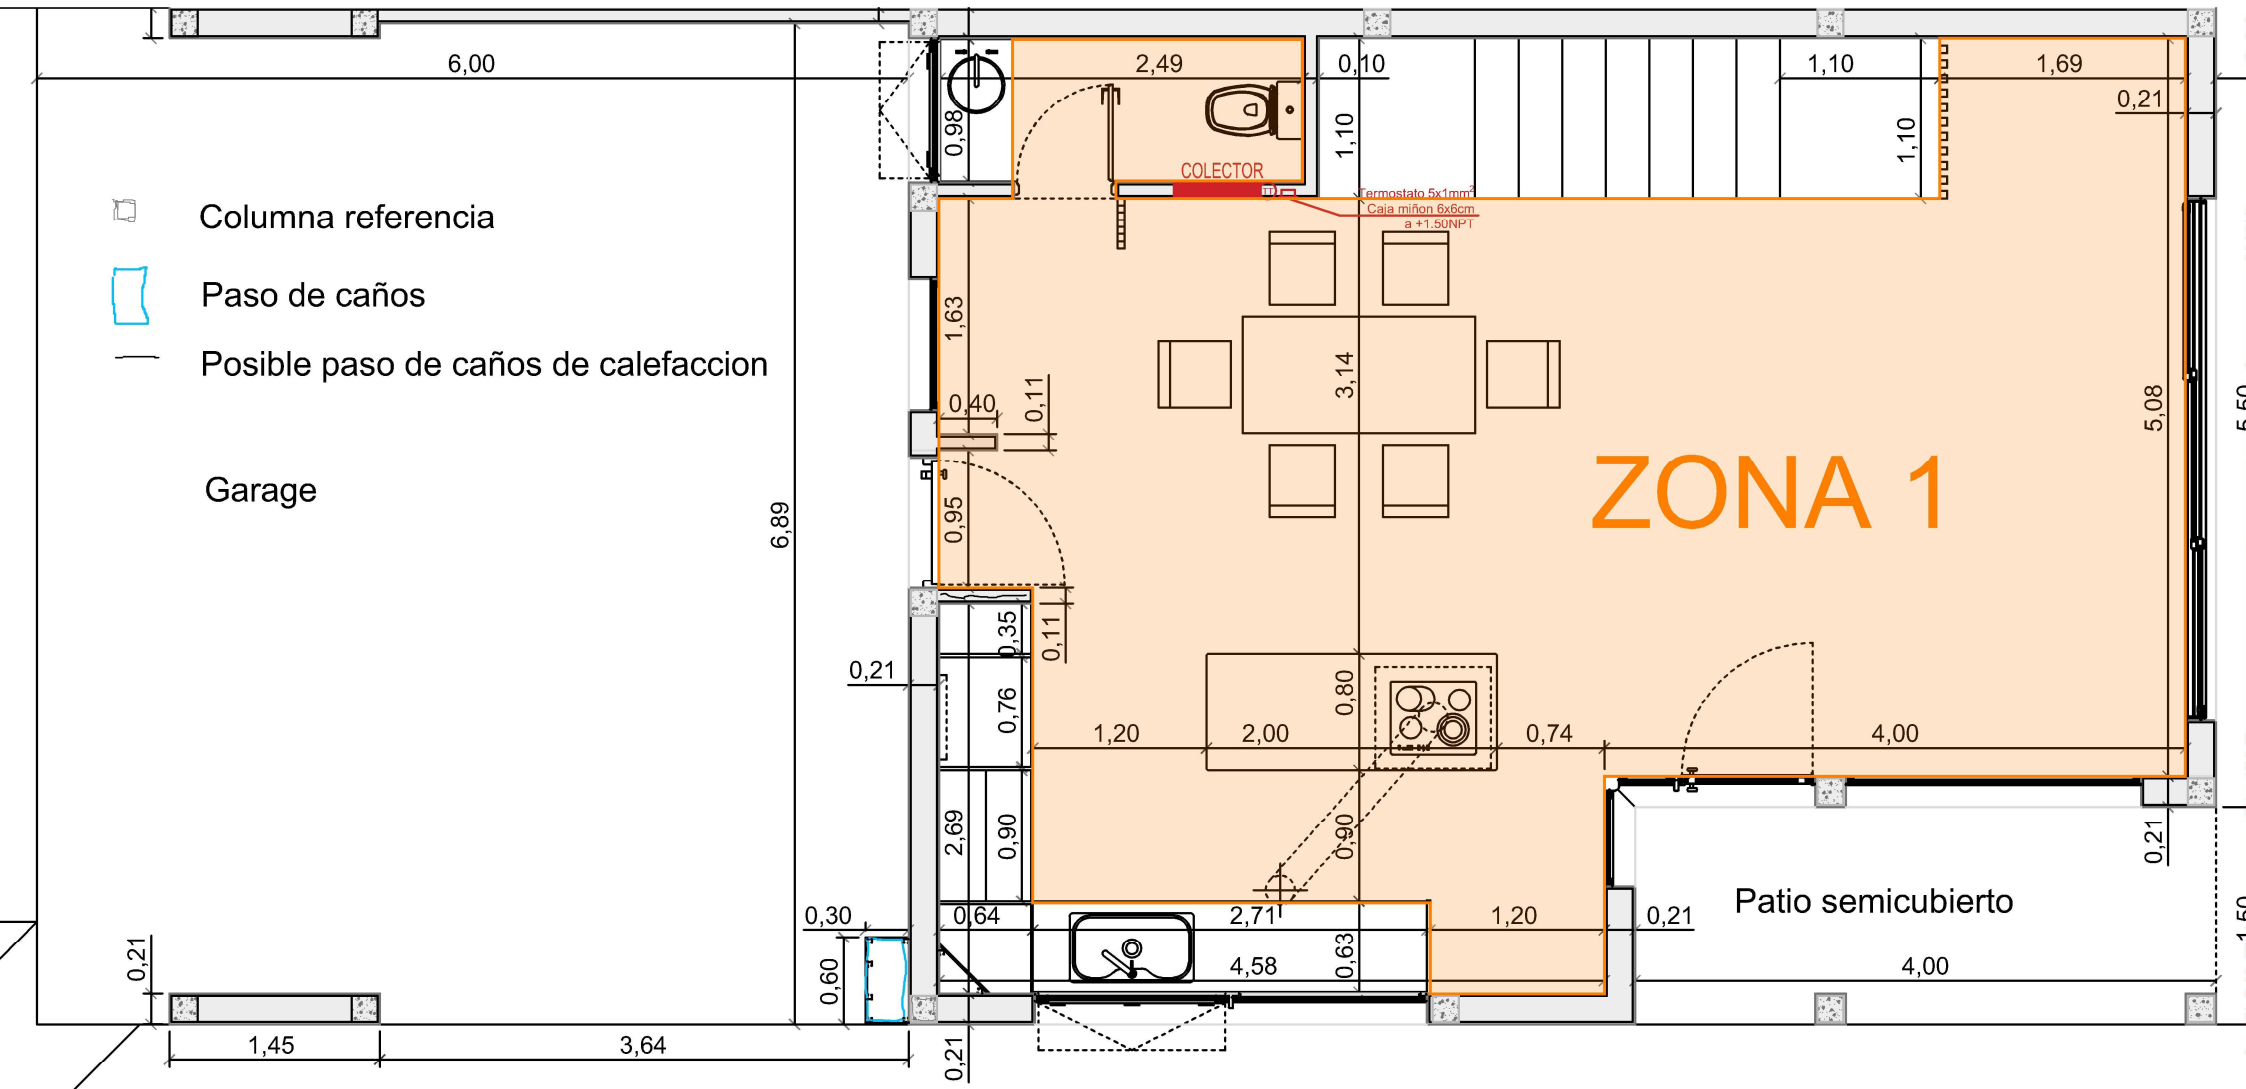